


Náčrt č. 1

LEGENDA	
	Veřejné osvětlení zemi neovřené
	Veřejné osvětlení - vzdušné
	Veřejné osvětlení sloup s lampou
	Veřejné osvětlení Lampa na konzoli
	Veřejné osvětlení Lampa slavnostní
	Sloup
	Rozvoděč
	Konzola

Náčrt č. 2

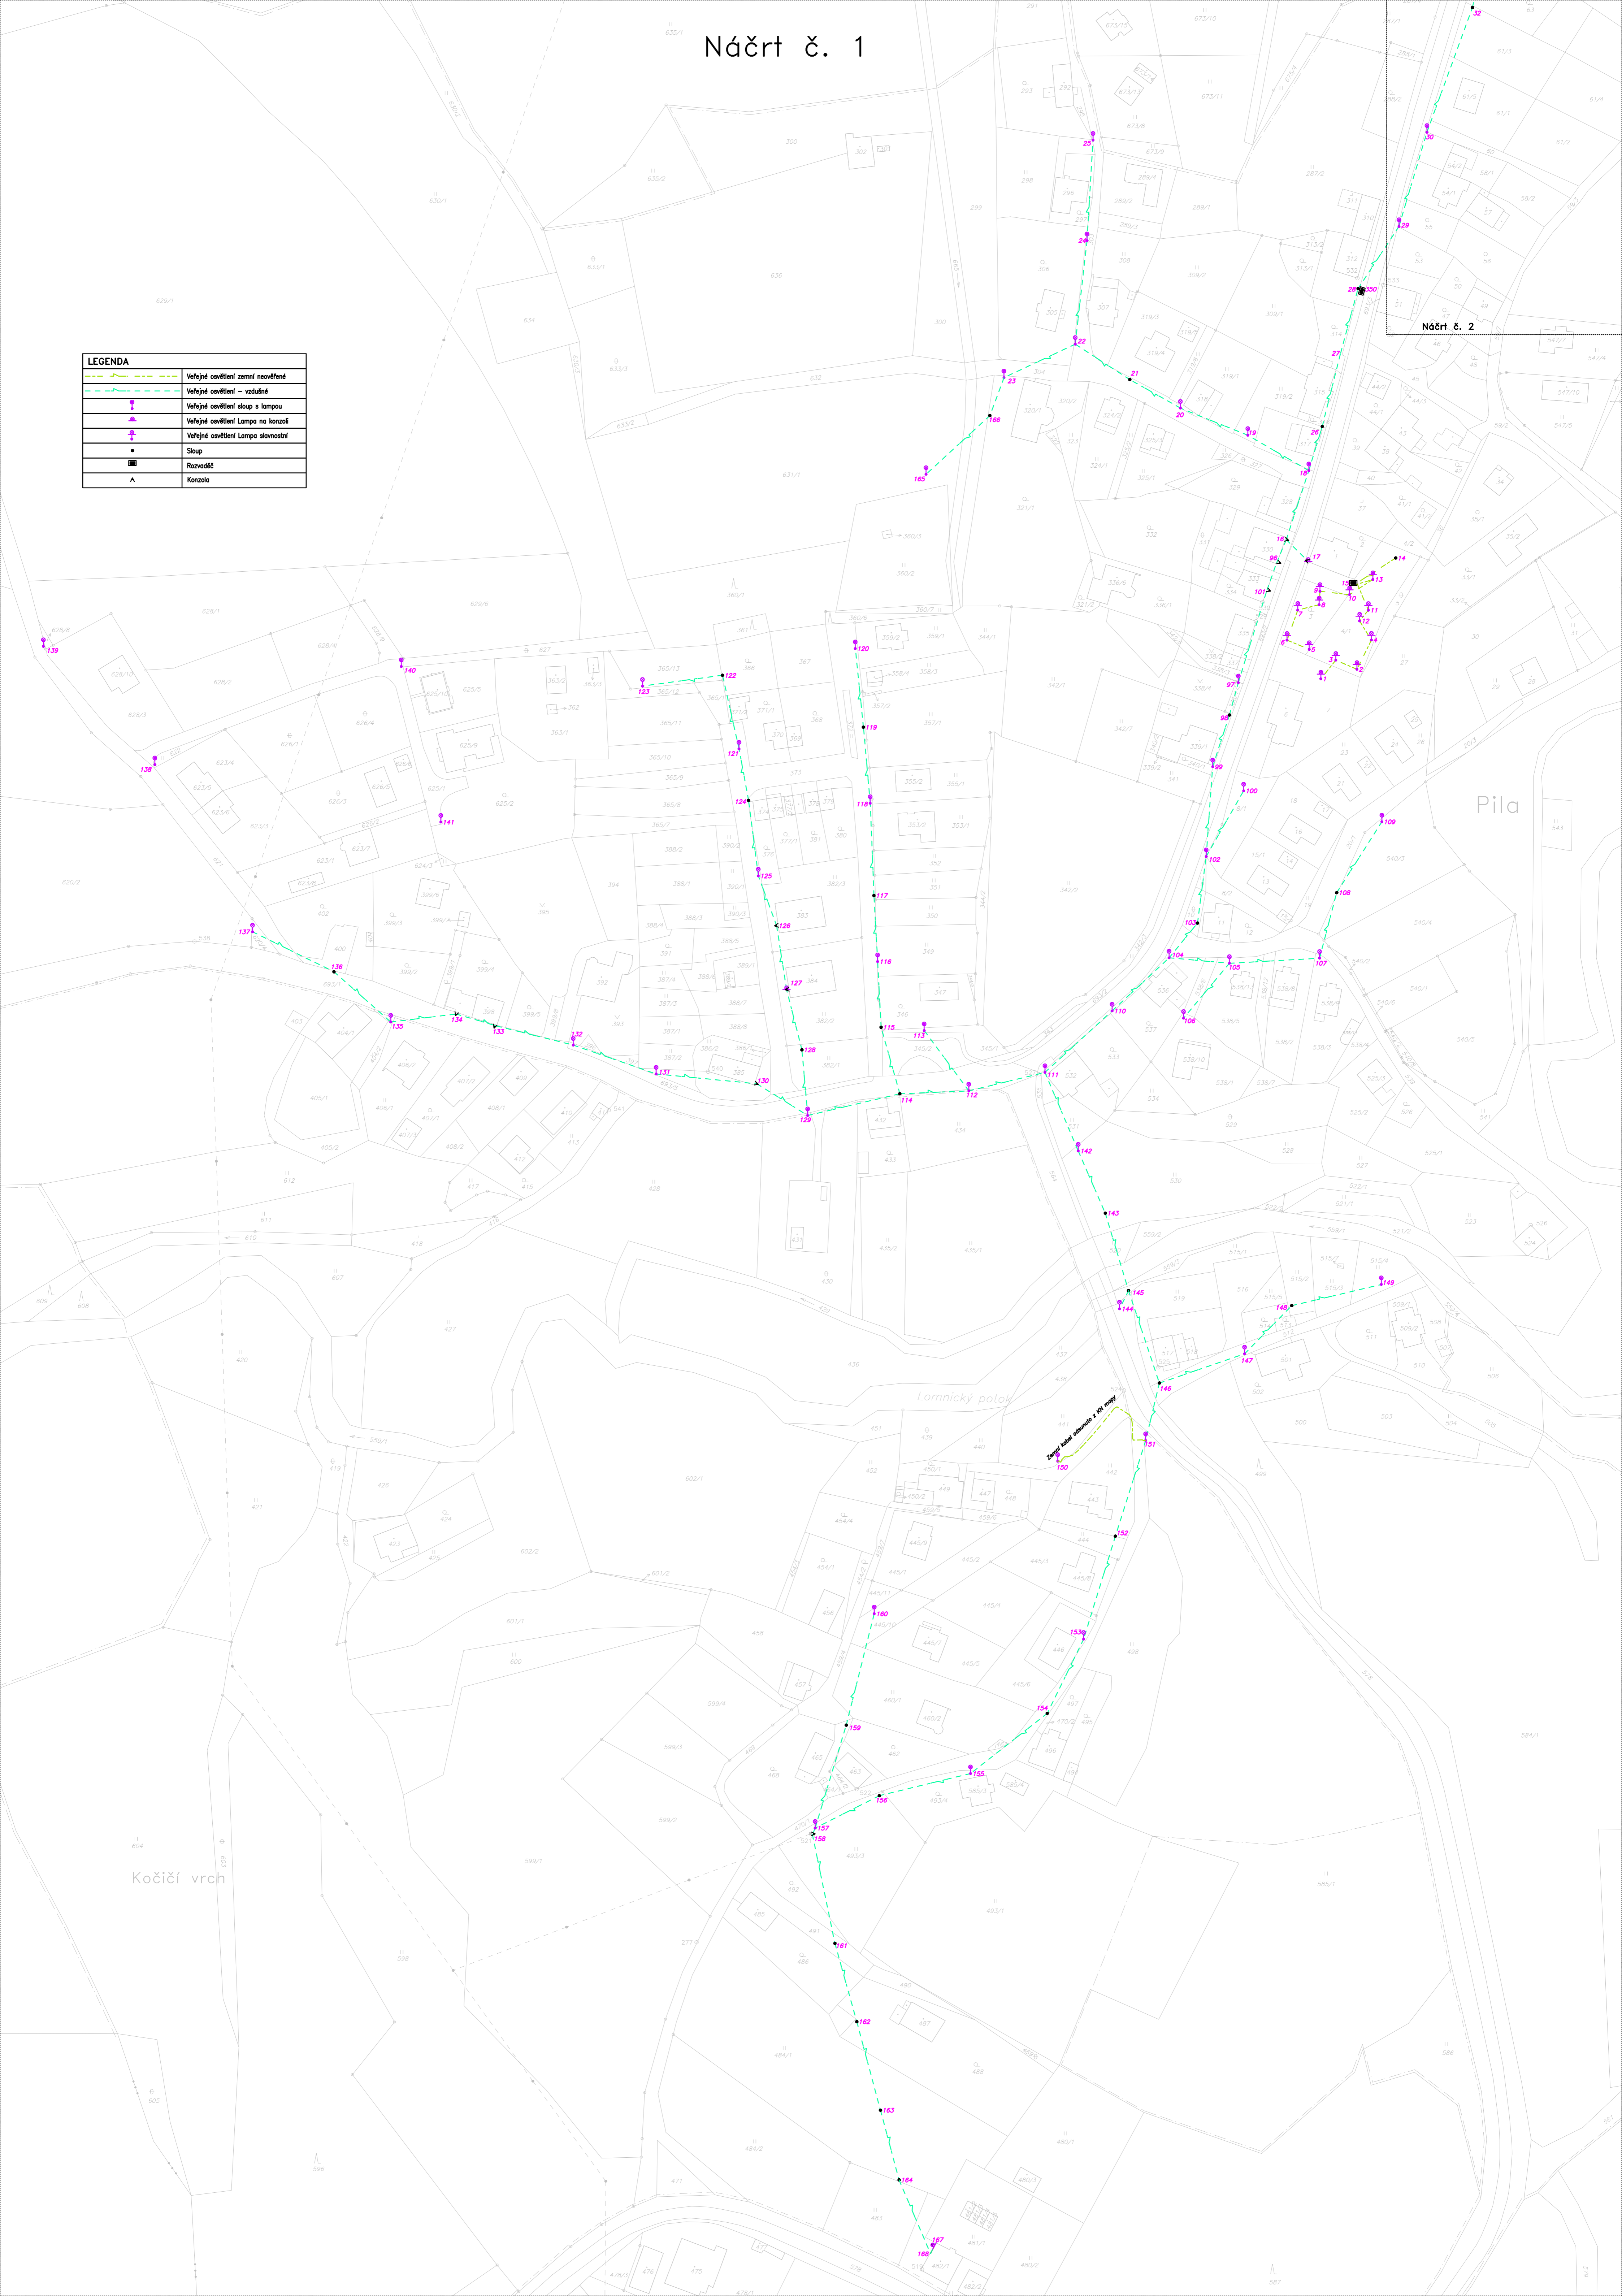

Pila

Lomnický potok

Lampa na konzole z 80 mm

Kočiř vrch